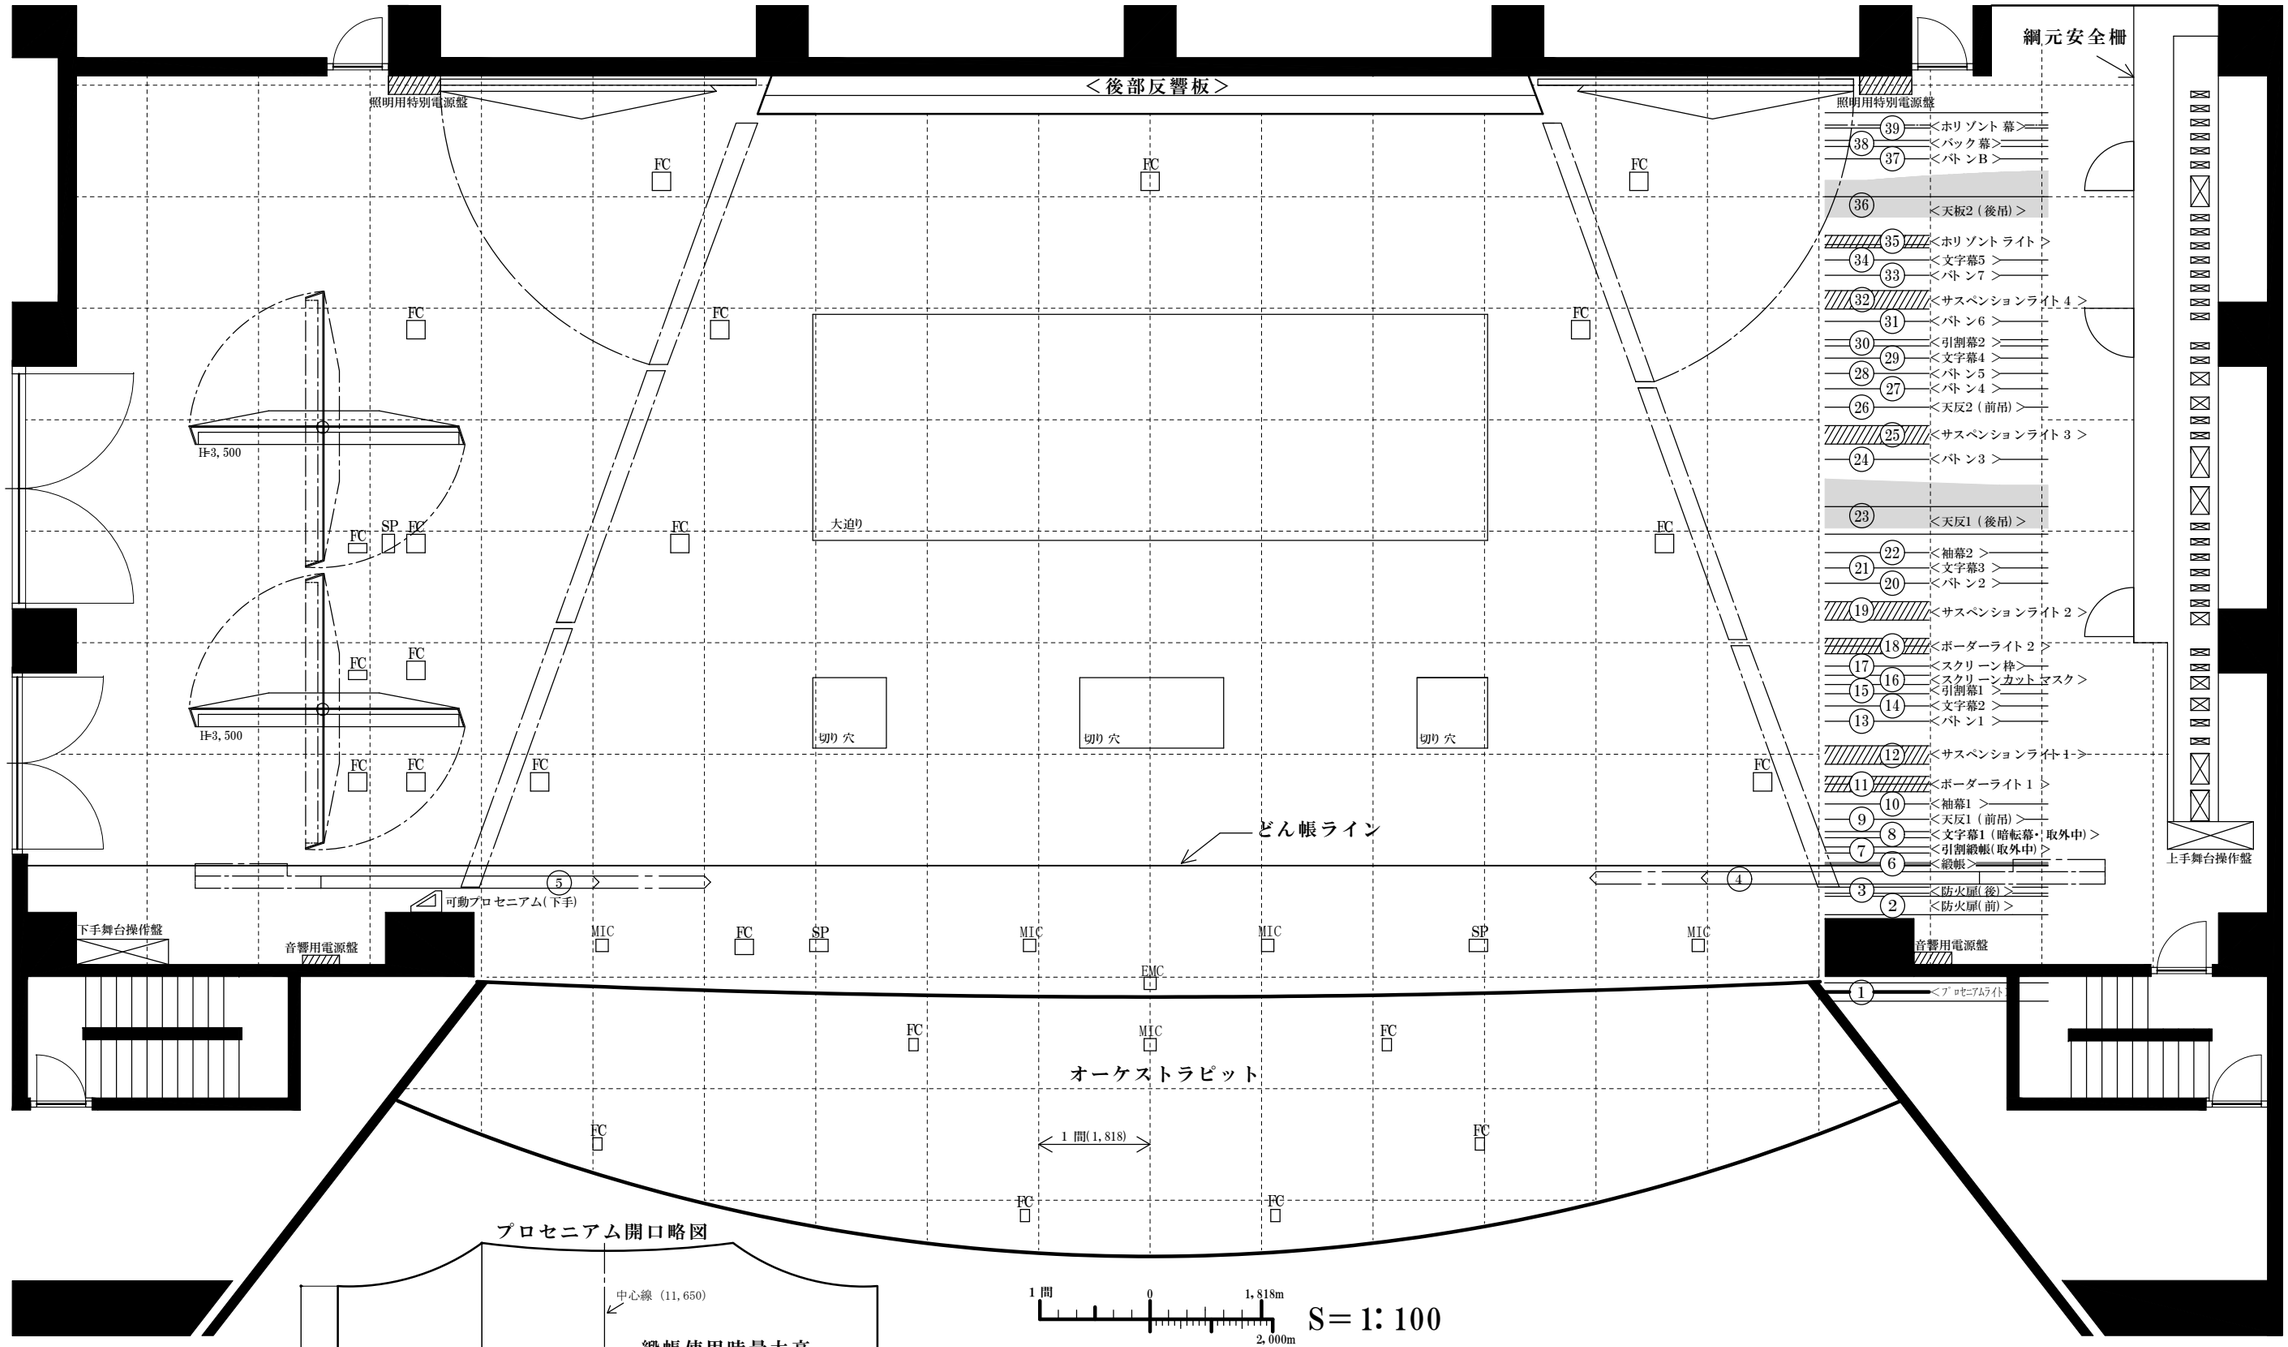

プロセニアム開口略図

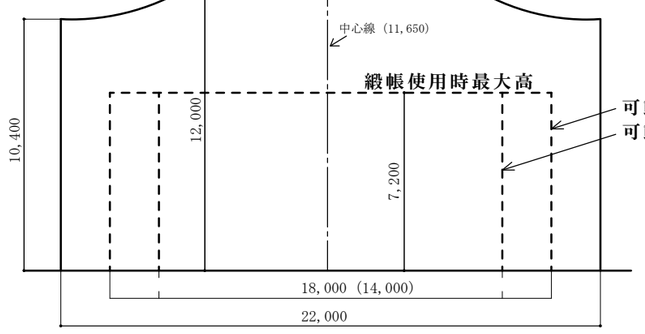

TITLE	なかのＺＥＲＯ 大ホール舞台平面図	SCALE	A3 1 / 100	PLACE	東京都中野区中野2-9-7　TEL03-5340-5000 なかのＺＥＲＯ施設管理課　FAX03-5340-5018